



Geplante Änderung des Landschaftsplans

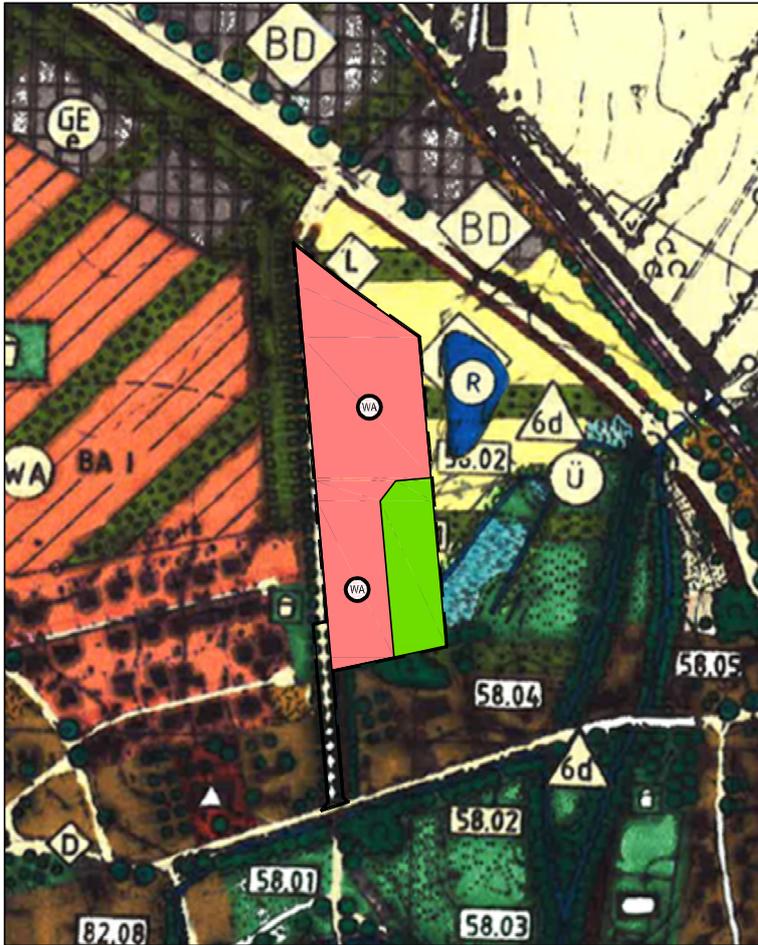

Legende

-  Grenze des räumlichen Geltungsbereiches
-  Allgemeines Wohngebiet (WA) / §4 BauNVO
-  Grünfläche

Auszug aus dem rechtskräftigen Landschaftsplan

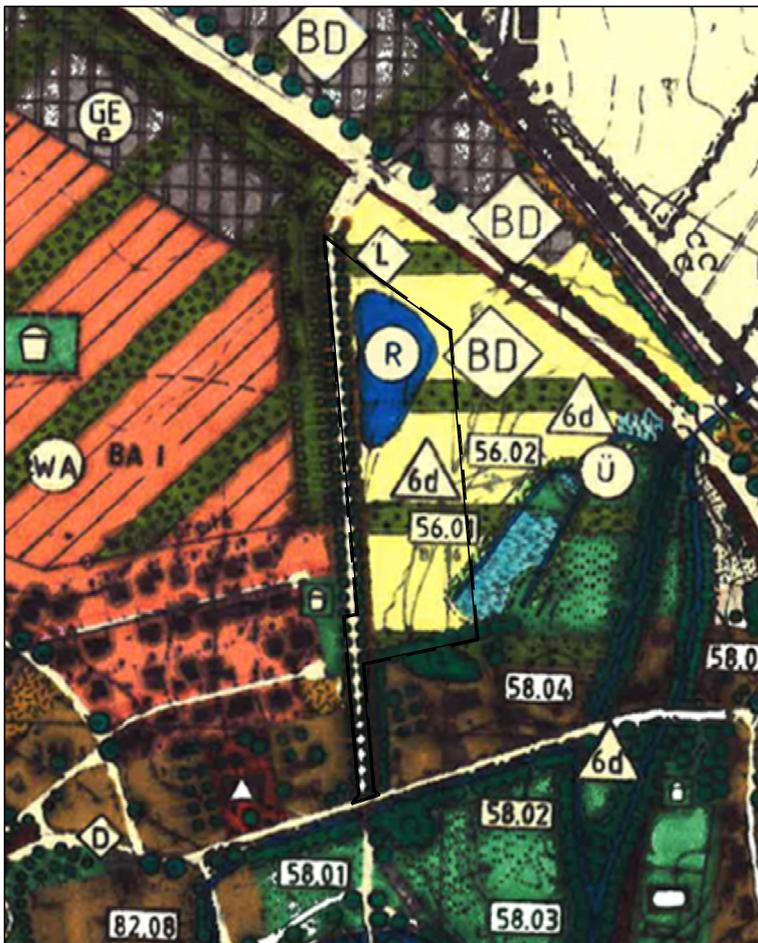

LANDSCHAFTSPLAN GEMEINDE KÖFERING

7. DECKBLATTÄNDERUNG

Vorentwurf

Fassung:
13.11.2017

Maßstab:
1:5000

Planverfasser:



FLU PLANUNGSTEAM
FREIRAUM LANDSCHAFT UMWELT

LANDSCHAFTSARCHITEKTEN
UND STADTPLANER

MARGARETENSTRASSE 14
93047 REGENSBURG
TEL 0941/29745-0 FAX 0941/29745-20